Rücklaufpuffer

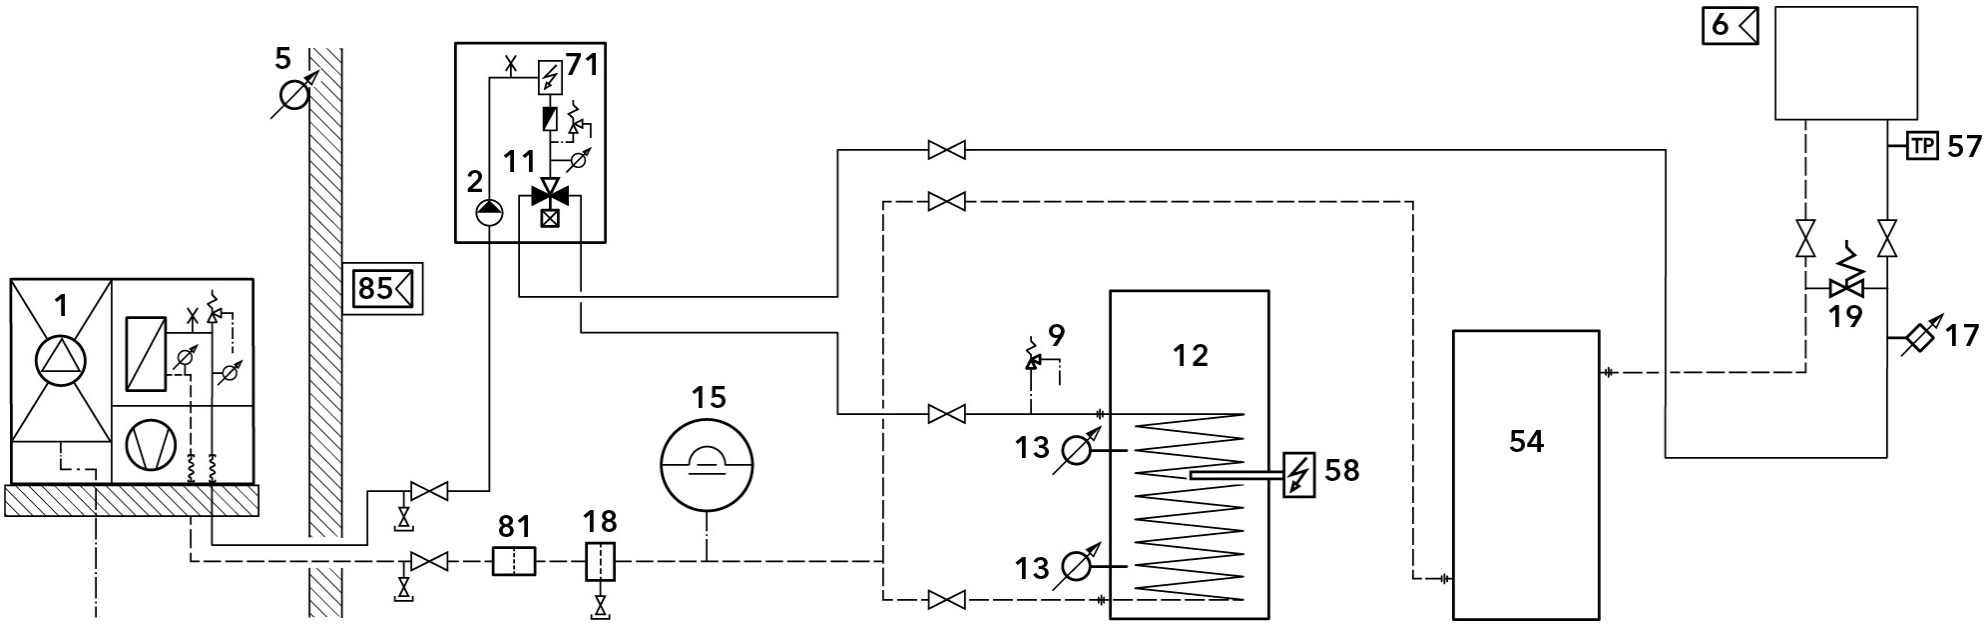

Legende

1 Wärmeerzeuger
2 Primärpumpe
3 Regler
5 Außenfühler
6 Fernbedienung
9 Sicherheitsventil/-gruppe
11 Umstellventil
12 Trinkwasserspeicher
13 Speicherfühler (oben)
13 Speicherfühler (unten)
15 Expansionsgefäß
17 Temperaturbegrenzer FBH
18 Schlammabscheider
19 Überstromventil
21 Erweiterungsmöglichkeit
23 Heizkreispumpe
54 Pufferspeicher
57 Taupunktwächter (für -M)
58 Elektroheizeinsatz
71 Elektroheizeinsatz
81 Schmutzfänger
85 Regler in Wandgehäuse